

# Flughafen Zürich



## Sicherheitszonenplan

für das Gebiet der  
Gemeinde Stadel


Situation 1:5000

Gemäss Art. 42 des Bundesgesetzes über die Luftfahrt und  
Art. 3711 der Verordnung des Bundesrates über die Luftfahrt  
- Festgesetzt mit RRB Nr. 279, vom 18.1.1976  
- Genehmigt vom Eidgenössischen Verkehrs- und  
Energiewirtschaftsdepartement am 4.7.1983

Locher & Cie AG, Zürich  
Bauplanung und Bauingenieur  
Zürich, 15.8.1977  
o: 1.12.1982

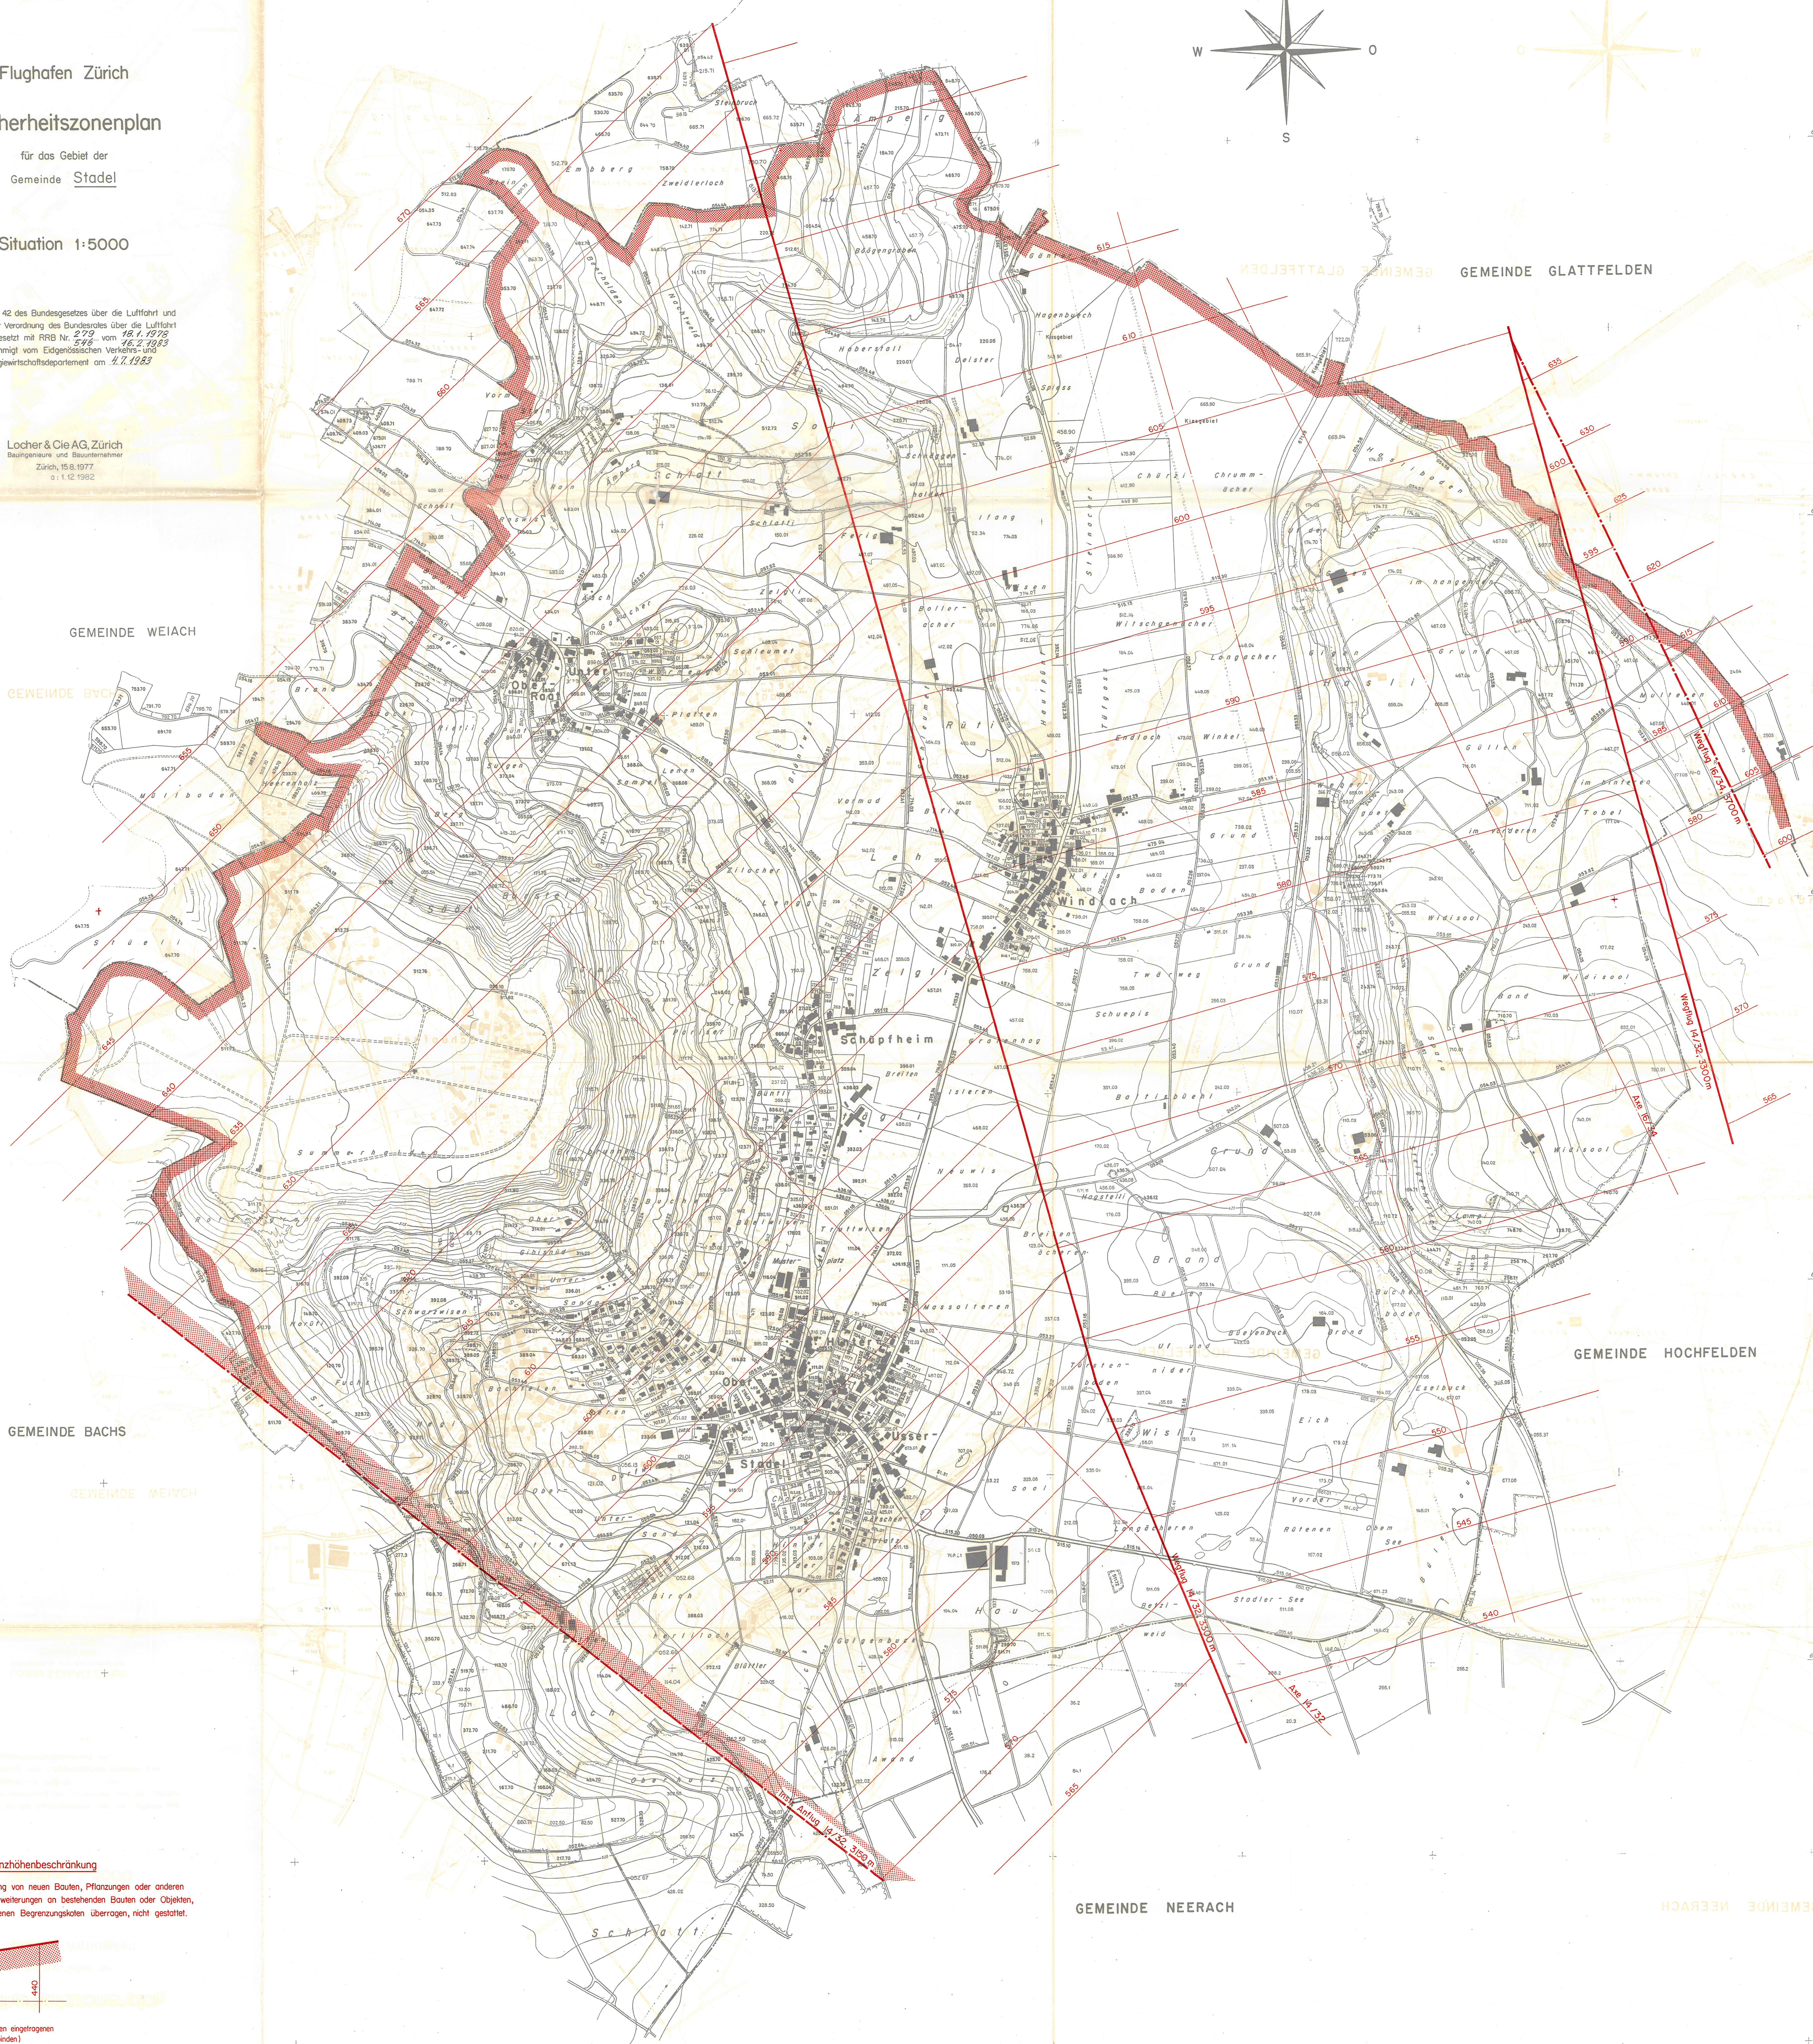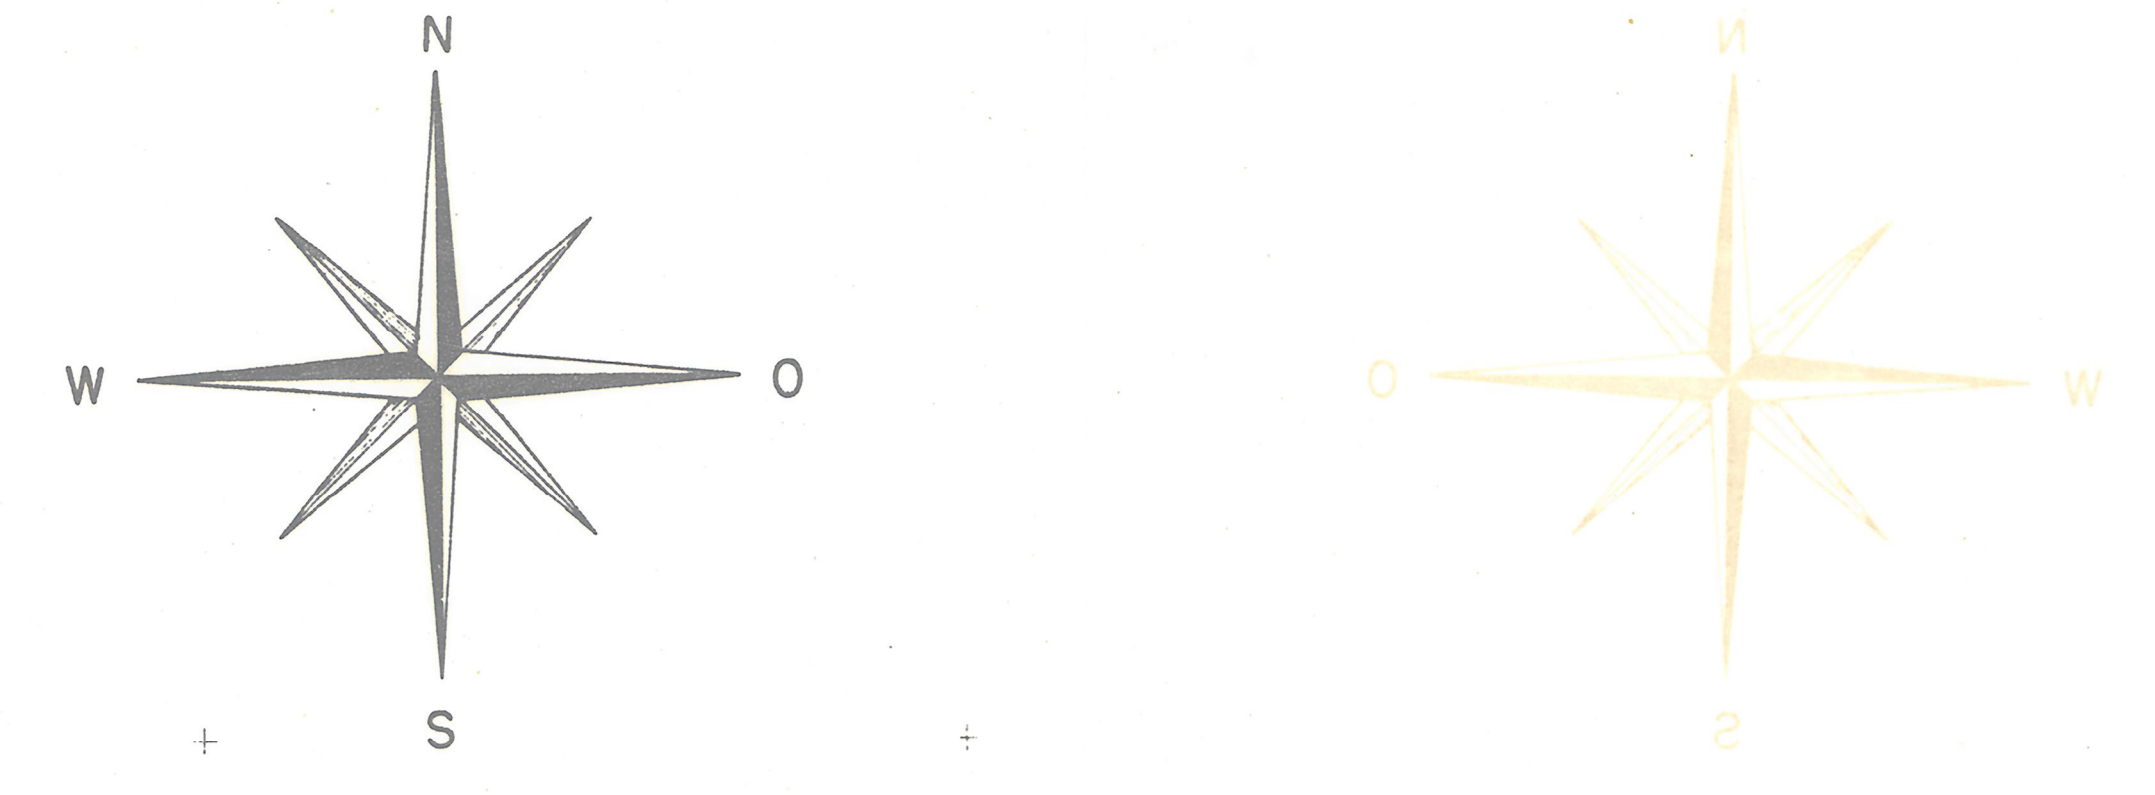

**Legende**  
Sicherheitszonen  
**Zone I, Bau- und Pflanzhöhenbeschränkung**  
In der Zone I ist die Errichtung von neuen Bauten, Pflanzungen oder anderen festen Objekten sowie von Erweiterungen an bestehenden Bauten oder Objekten, welche die im Plan angegebenen Begrenzungskoten überragen, nicht gestattet.

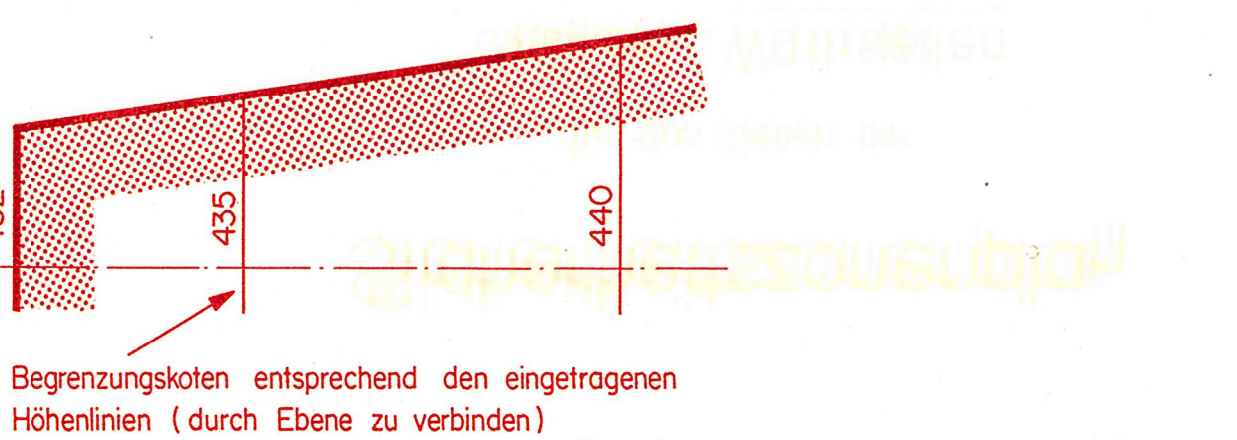

Begrenzungskoten entsprechend den eingehängeren Höhenlinien (durch Ebene zu verbinden)